


- Limite de commune 
- Limite de fenêtre 
- Limite de zone 
- Espace Boisé Classé au titre de l'article L. 113-1 du code de l'urbanisme 
- Espace paysager protégé au titre de l'article L. 151-23 du code de l'urbanisme 
- Bâti protégé au titre de l'article L. 151-19 du code de l'urbanisme 
- Axe et périmètre de protection de la diversité commerciale au titre de l'article L. 151-16 du code de l'urbanisme 
- Sentier piétonnier à préserver au titre de l'article L. 151-38 du code de l'urbanisme 
- Protection des lisières des bois et forêts de plus de 100 ha 
- Orientation d'aménagement et de programmation au titre de l'article L. 151-7 du code de l'urbanisme 
- Limite d'implantation des constructions 
- Emplacement réservé au titre de l'article L. 151-41 du code de l'urbanisme 
- Voie à créer au titre de l'article L. 151-38 du code de l'urbanisme 
- Zones de restriction d'occupation des sols liées à la présence d'une canalisation de gaz
 - Zone d'interdiction 
 - Zone intermédiaire 
 - Zone d'information 
- Zone humide 

EMPLACEMENT RÉSERVÉ AU TITRE DE L'ARTICLE L. 151-41 DU CODE DE L'URBANISME

NUMERO	DESTINATION	BENEFICIAIRE	SUPERFICIE Approchée en m²
1	Déviaton de la RD307	Conseil Général	253 000
2	Stationnement - rue de la Fontaine des Vaux	Commune	865
3	Aménagement d'espace public - rue Colette	Commune	2 055
4	Voie - rue du Valmartin	Commune	170
5	Voie - chemin de la Pluette	Commune	1570
6	Voie - chemin de l'Orme	Commune	180
7	Voie - rue de Valmartin	Commune	1 845
8	Voie - route de Ste Gemme	Commune	1 210
9	Voie - chemin du Bois des Appents	Commune	1 285
10	Voie - rue des Platanes	Commune	230
11	Voie - rue de la Fontaine des Vaux	Commune	880
12	Voie - rue Guisel	Commune	585
13	Voie - rue Charles De Gaulle	Commune	85
14	Stationnement - rue Charles De Gaulle	Commune	390
15	Voie - chemin du Vivier	Commune	155
16	Voie - chemin des Longues Rats	Commune	505
17	Voie - chemin de la Procession - rue du Valmartin	Commune	1 305
18	Voie - route des deux Croix - rue du Valmartin	Commune	1 440
19	Voie - route des deux Croix	Commune	890
20	Voie - rue Arthur Rimbaud	Commune	140

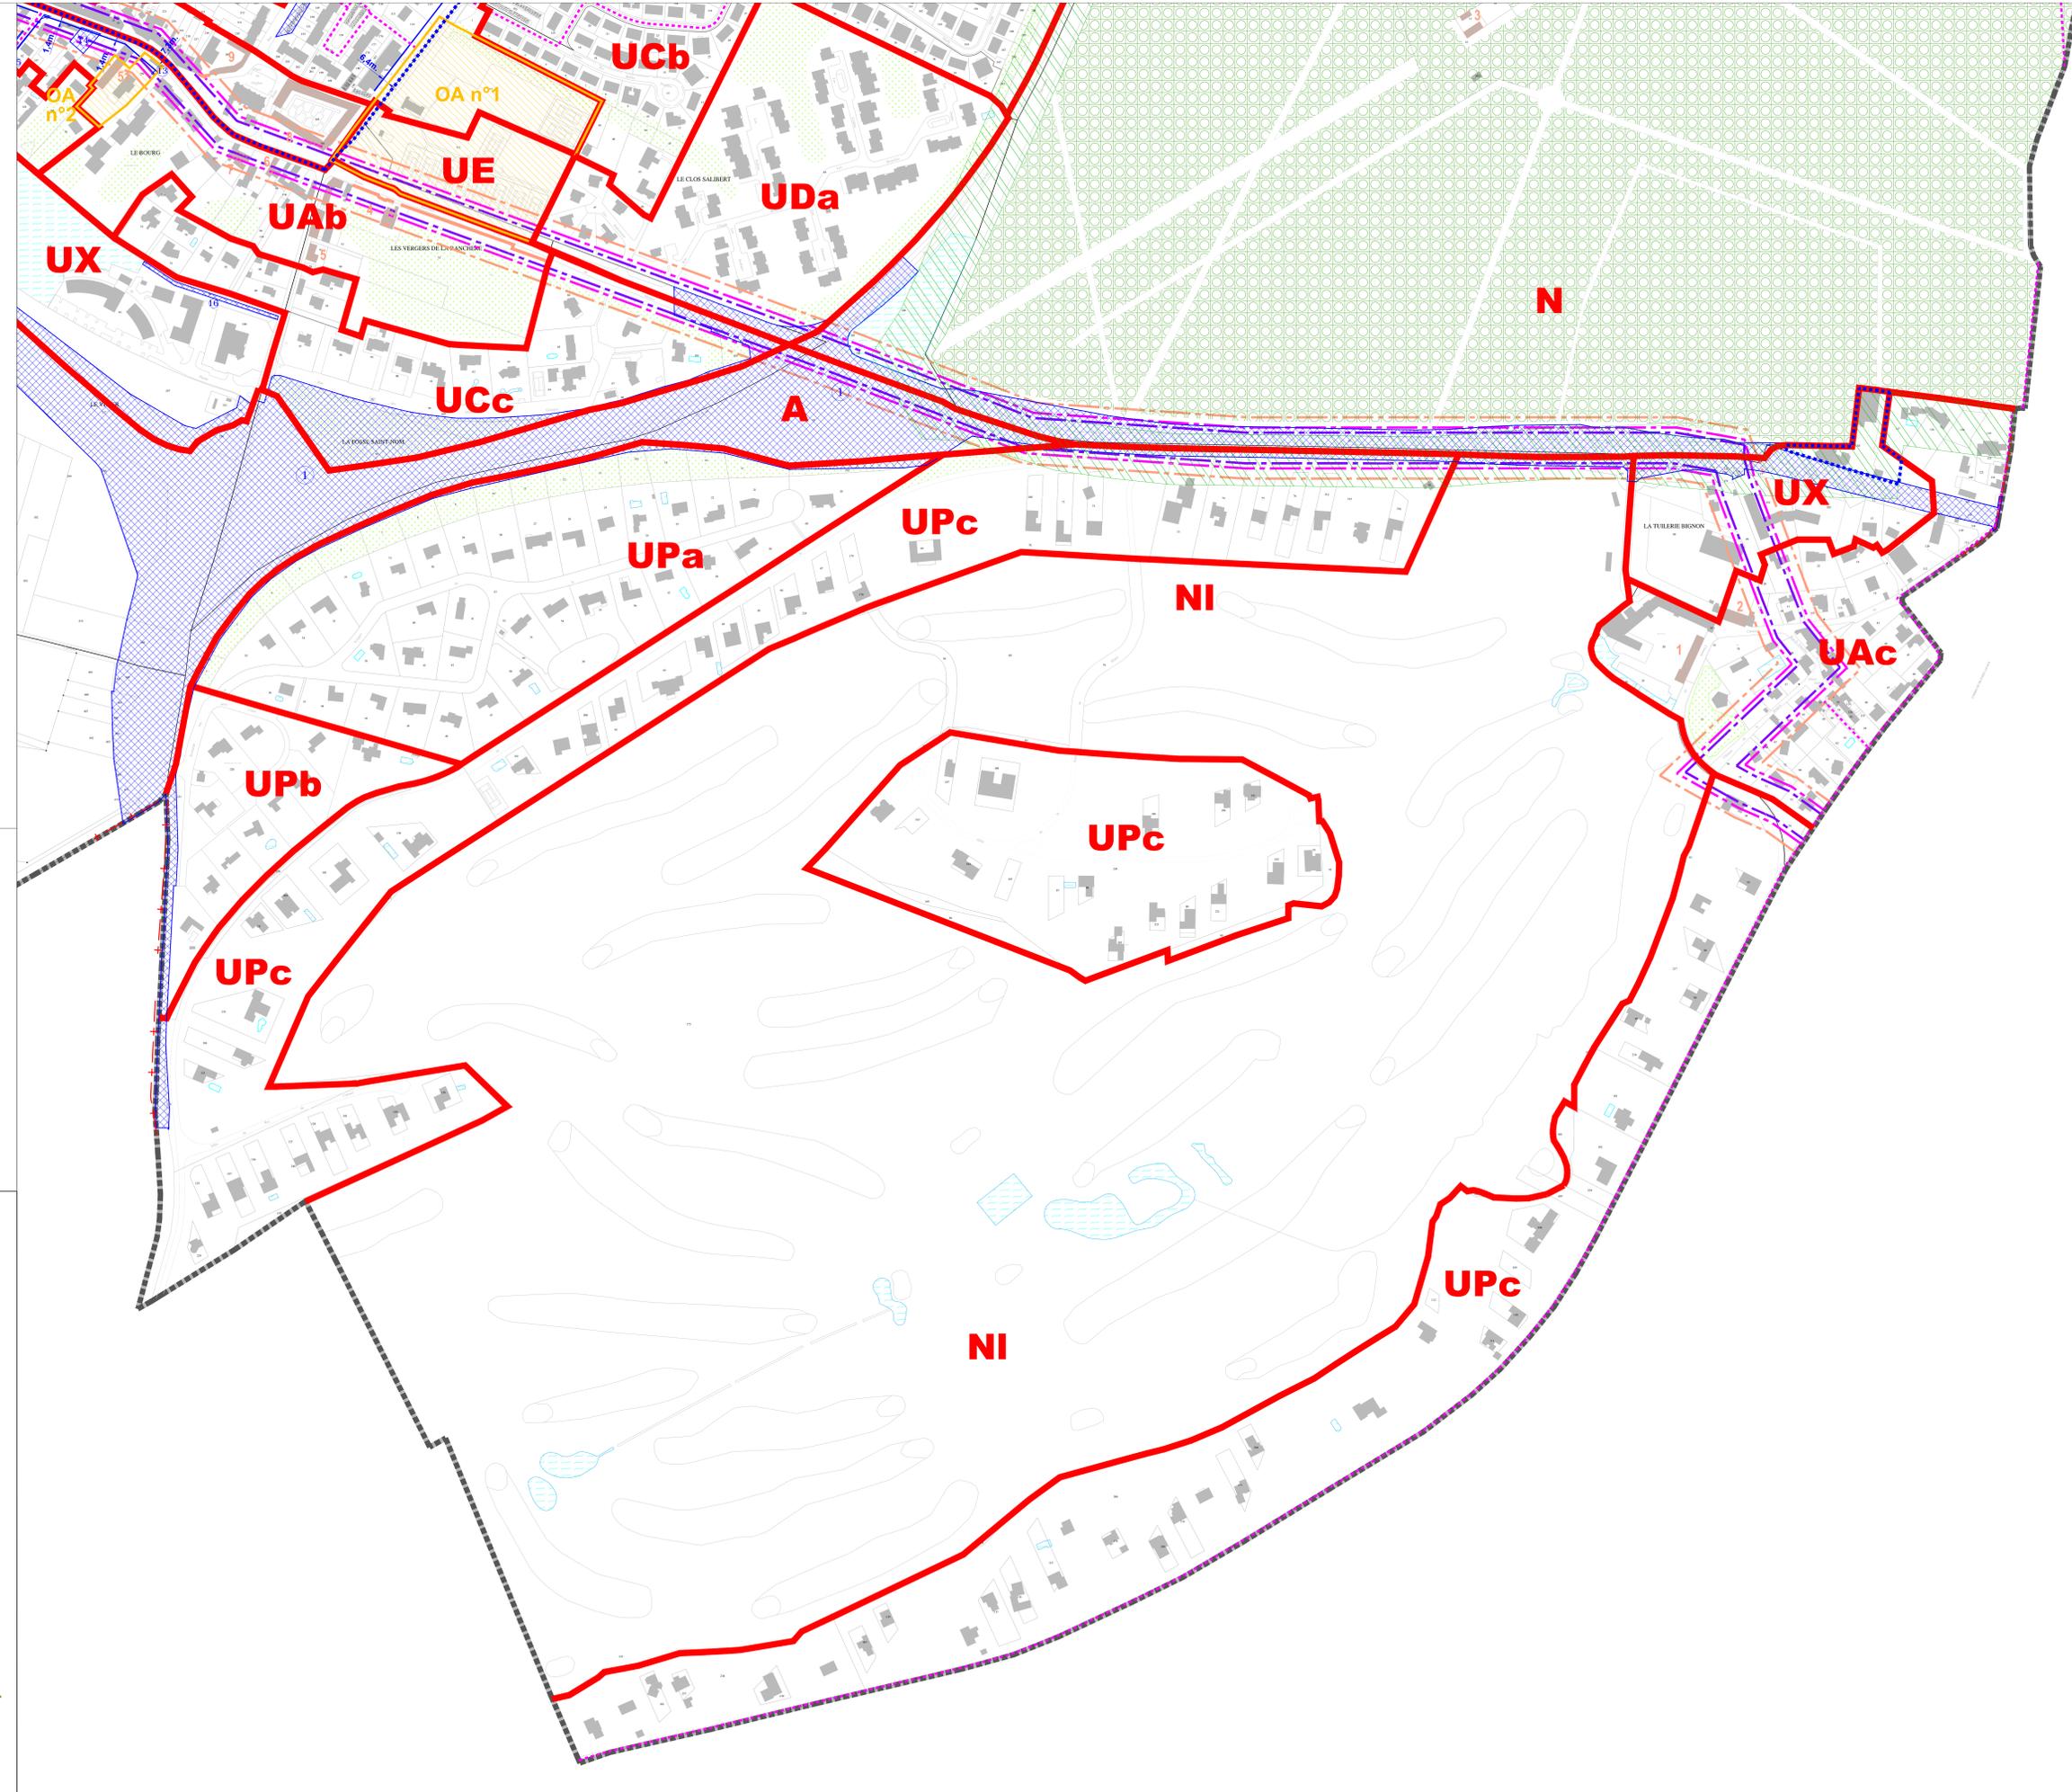

Département des Yvelines
Commune de Saint-Nom-la-Bretèche

Plan Local d'Urbanisme

5. Plan de zonage modifié

5.4 Golf - 1/2000e



APPROBATION DU PLU RÉVISÉ PAR DÉLIBÉRATION DU CONSEIL MUNICIPAL EN DATE DU 20 DÉCEMBRE 2012
MODIFICATION N°1 APPRouvÉE PAR DÉLIBÉRATION DU CONSEIL MUNICIPAL EN DATE DU 4 AVRIL 2016